







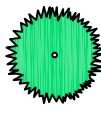

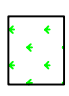




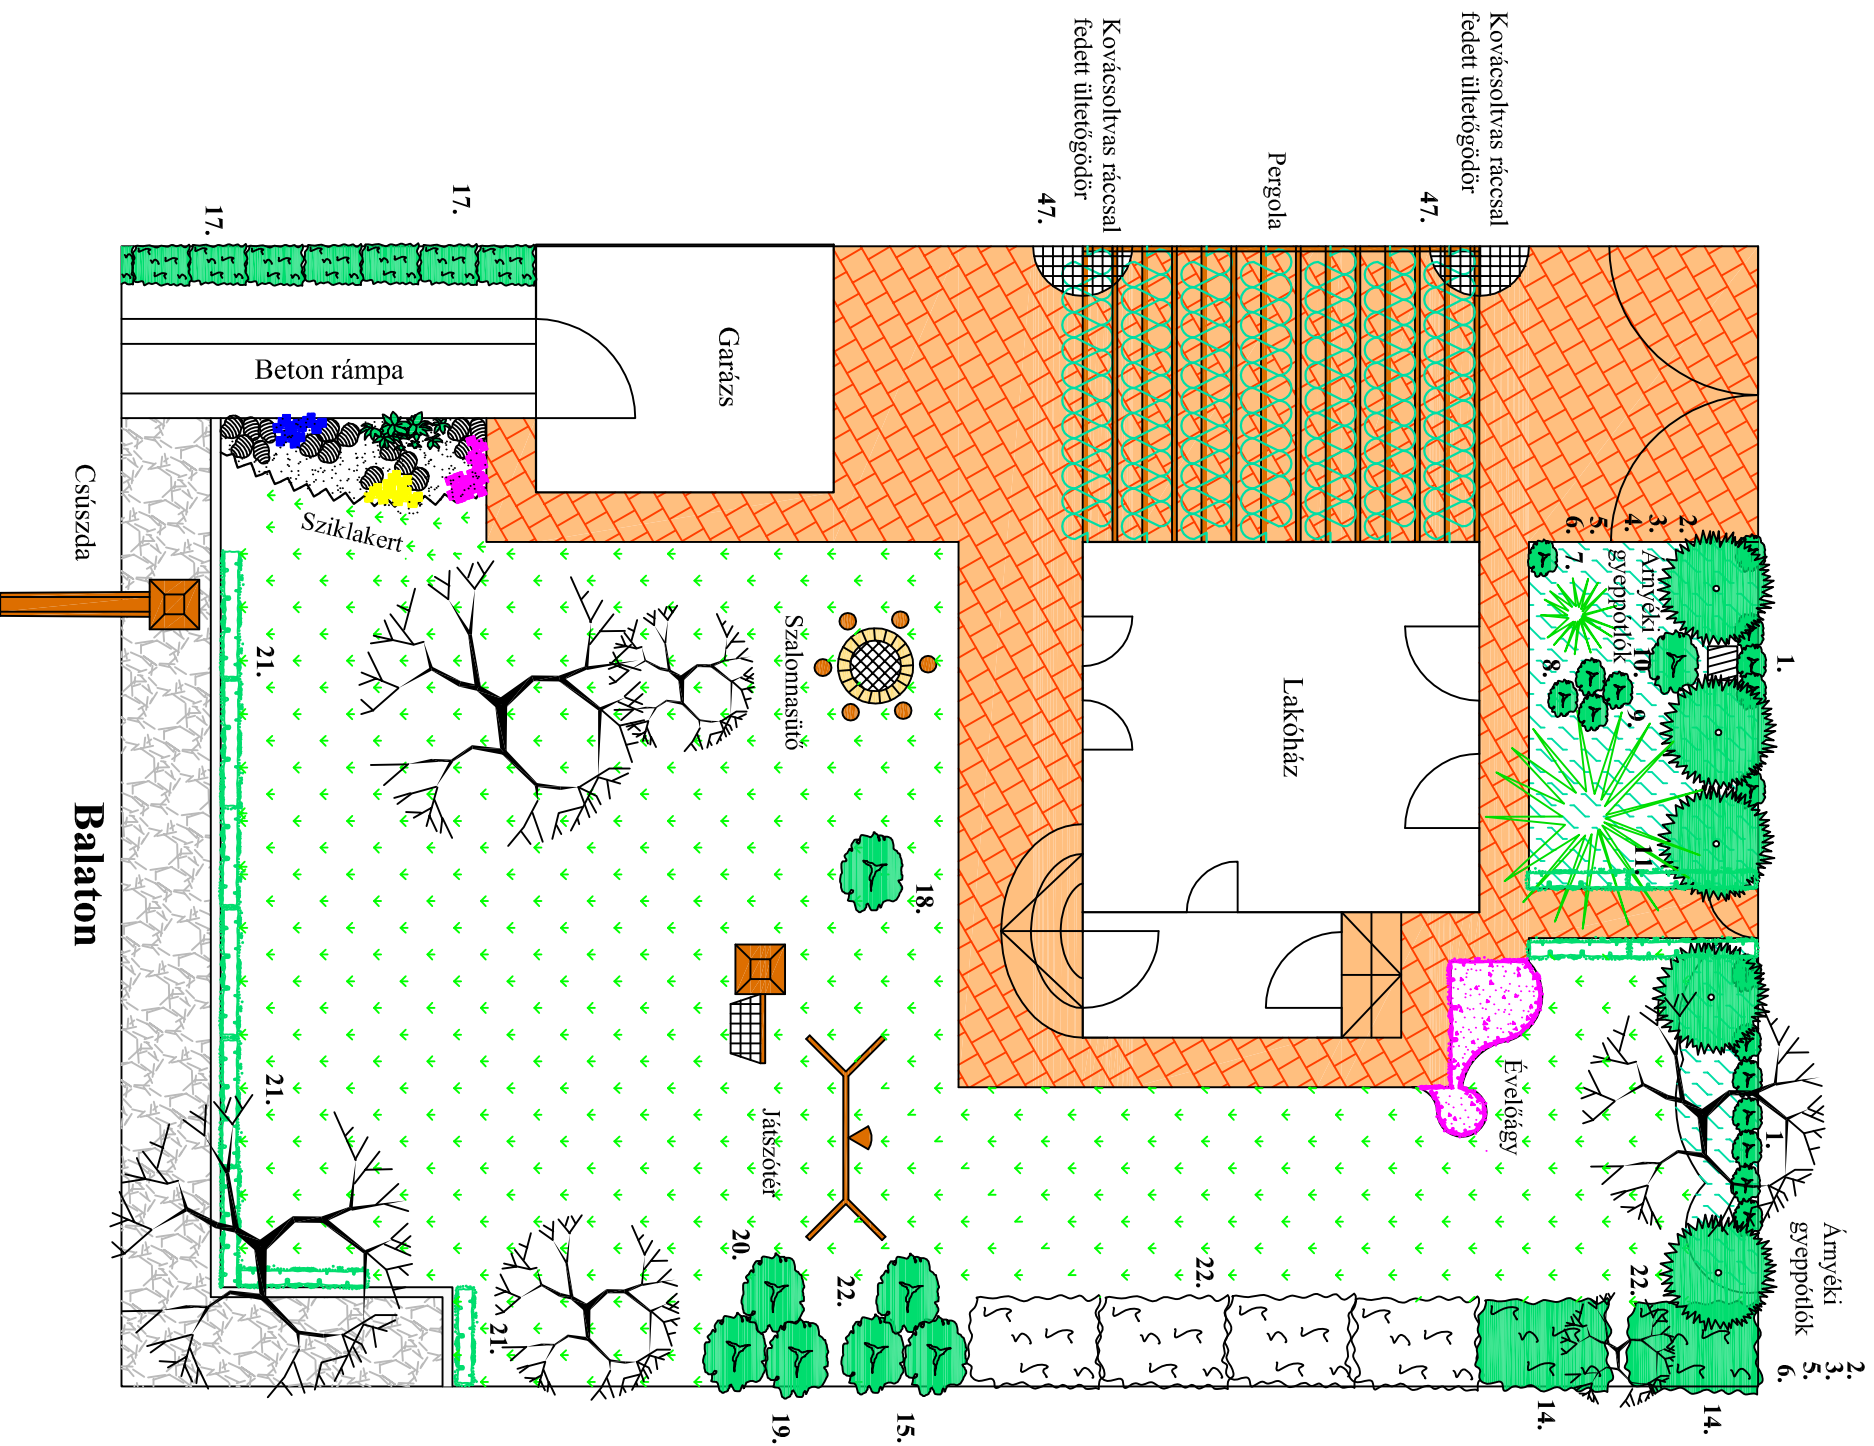

Balatonvilágos nyaraló előzetes kertterve



Jelmagyarázat

	Tervezett alacsony sövény		Meglévő örökzöld fa
	Tervezett cserje		Meglévő lombos fa
	Tervezett évelőkültetés		Meglévő sövény
	Tervezett sövény		Meglévő idős Buxus
	Kúszó növények		
	Gyepszőnyeg		
	Árnyéki gyeppótlók		
	Térkö burkolat		
	Természkő burkolat		
	Alacsony betontámfal		